

Kit Suspenso para Gradil - Barra TOPO 700

Código - (4121-1)

1 - Piso da área de Trabalho é opcional. A Largura sugerida é de 200 cm de cada lado.

2 - O piso deve estar pronto no mínimo 5 dias antes da montagem.


3 - Fazer o piso do tronco centrado na linha do corredor do curral.

4 - O cliente deve fazer as rampas após a montagem, deixando 1/2 cm de folga entre cada rampa e o chassi.

5 - O material necessário para o piso:
3 sacos de cimento
1/2 m³ de pedra
1/2 m³ de areia

6 - Os palanques são fornecidos pela fazenda, devem ser bem esquadrejados entre si, nivelando os topos, seguir as medidas de fixação da planta corretamente, chumbar os mesmos desde o fundo até a superfície com concreto 3x1.

7 - É recomendado deixar um corredor de 200 a 250 cm anterior à entrada do Gradil Facilita o acesso do animal pela rampa sem que o mesmo bata em obstáculos no alto das peças do curral.

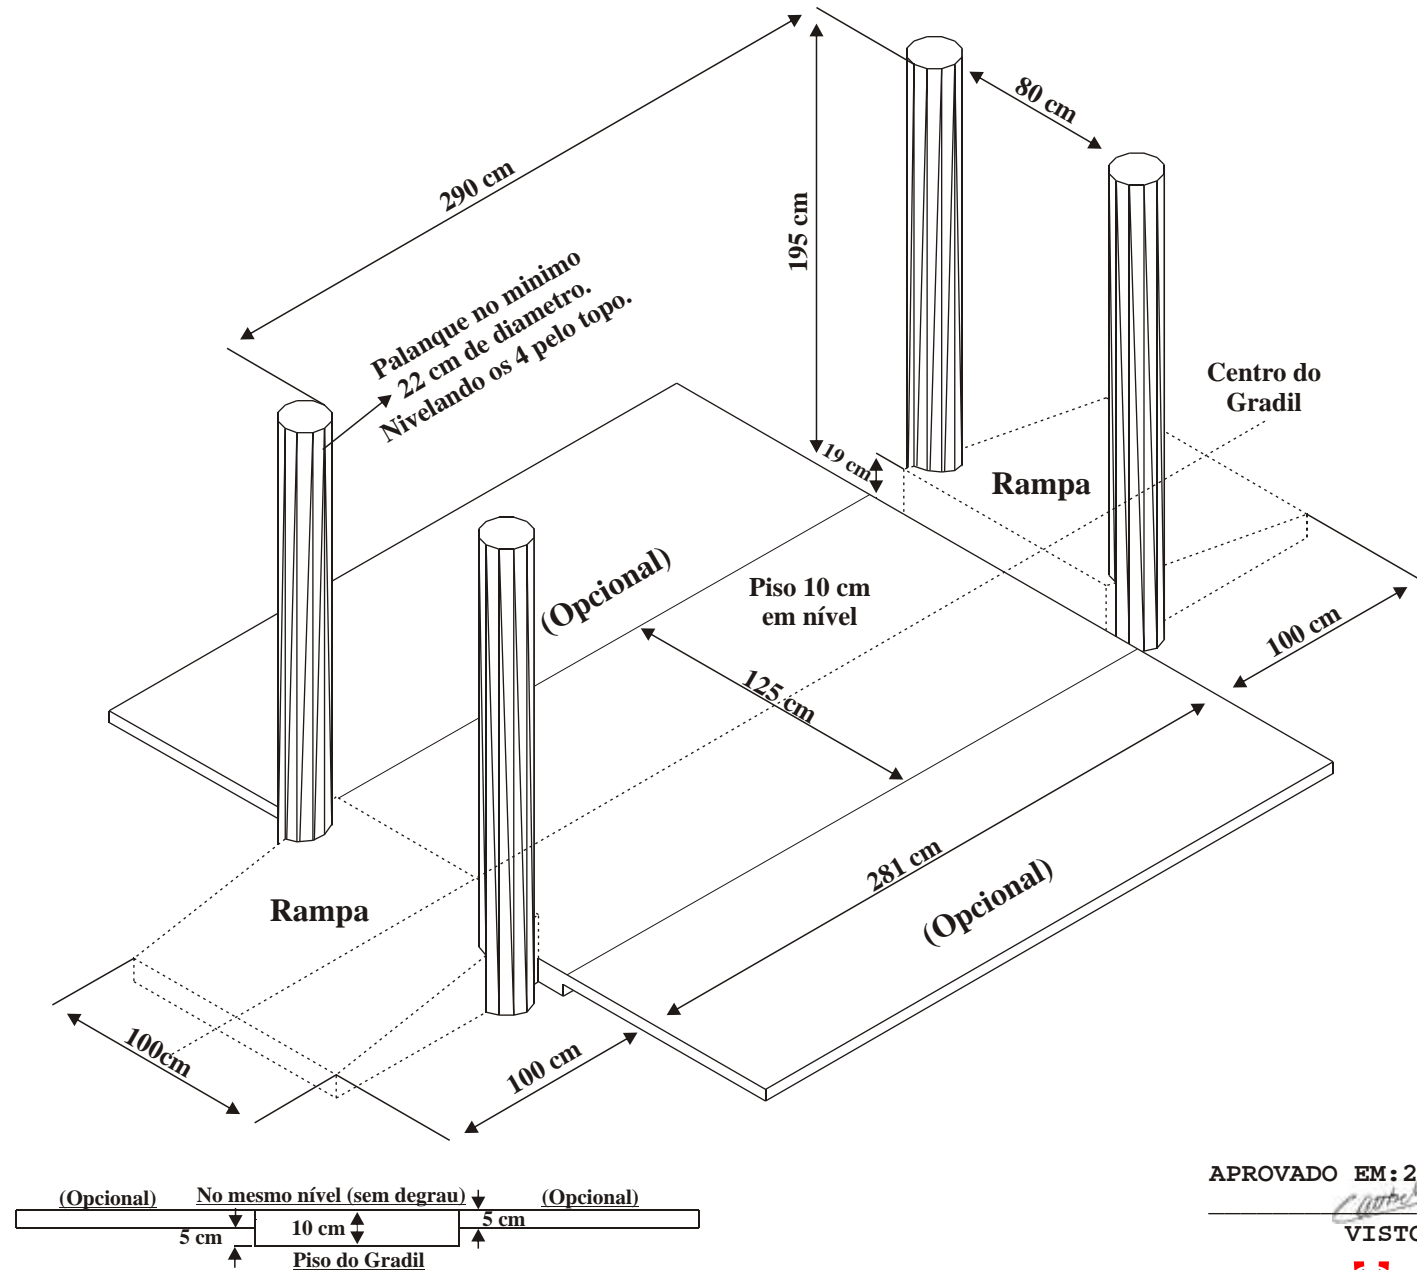

APROVADO EM: 20/10/2006

VISTO

BECKHAUSER