

# Kit Suspenso para Parede Móvel PH - Barra TOPO 700

Código - (4110-0)

1 - Piso da área de Trabalho é opcional. A Largura sugerida é de 200 cm de cada lado.

2 - O piso, assim como os palanques devem estar prontos no mínimo 5 dias antes da montagem.


3 - Fazer o piso do tronco centrado na linha do corredor do curral.

4 - O cliente deve fazer as rampas após a montagem, deixando 1/2 cm de folga entre cada rampa e o chassi.

5 - O material necessário para o piso:  
3 sacos de cimento  
1/2 m<sup>3</sup> de pedra  
1/2 m<sup>3</sup> de areia

6 - Os palanques são fornecidos pela fazenda, devem ser bem esquadrejados entre si, nivelando os topos, seguir as medidas de fixação da planta corretamente, chumbar os mesmos desde o fundo até a superfície com concreto 3x1.

7 - É recomendado deixar um corredor de 200 a 250 cm anterior à entrada do tronco. Facilita o acesso do animal pela rampa sem que o mesmo bata em obstáculos no alto das peças do curral.

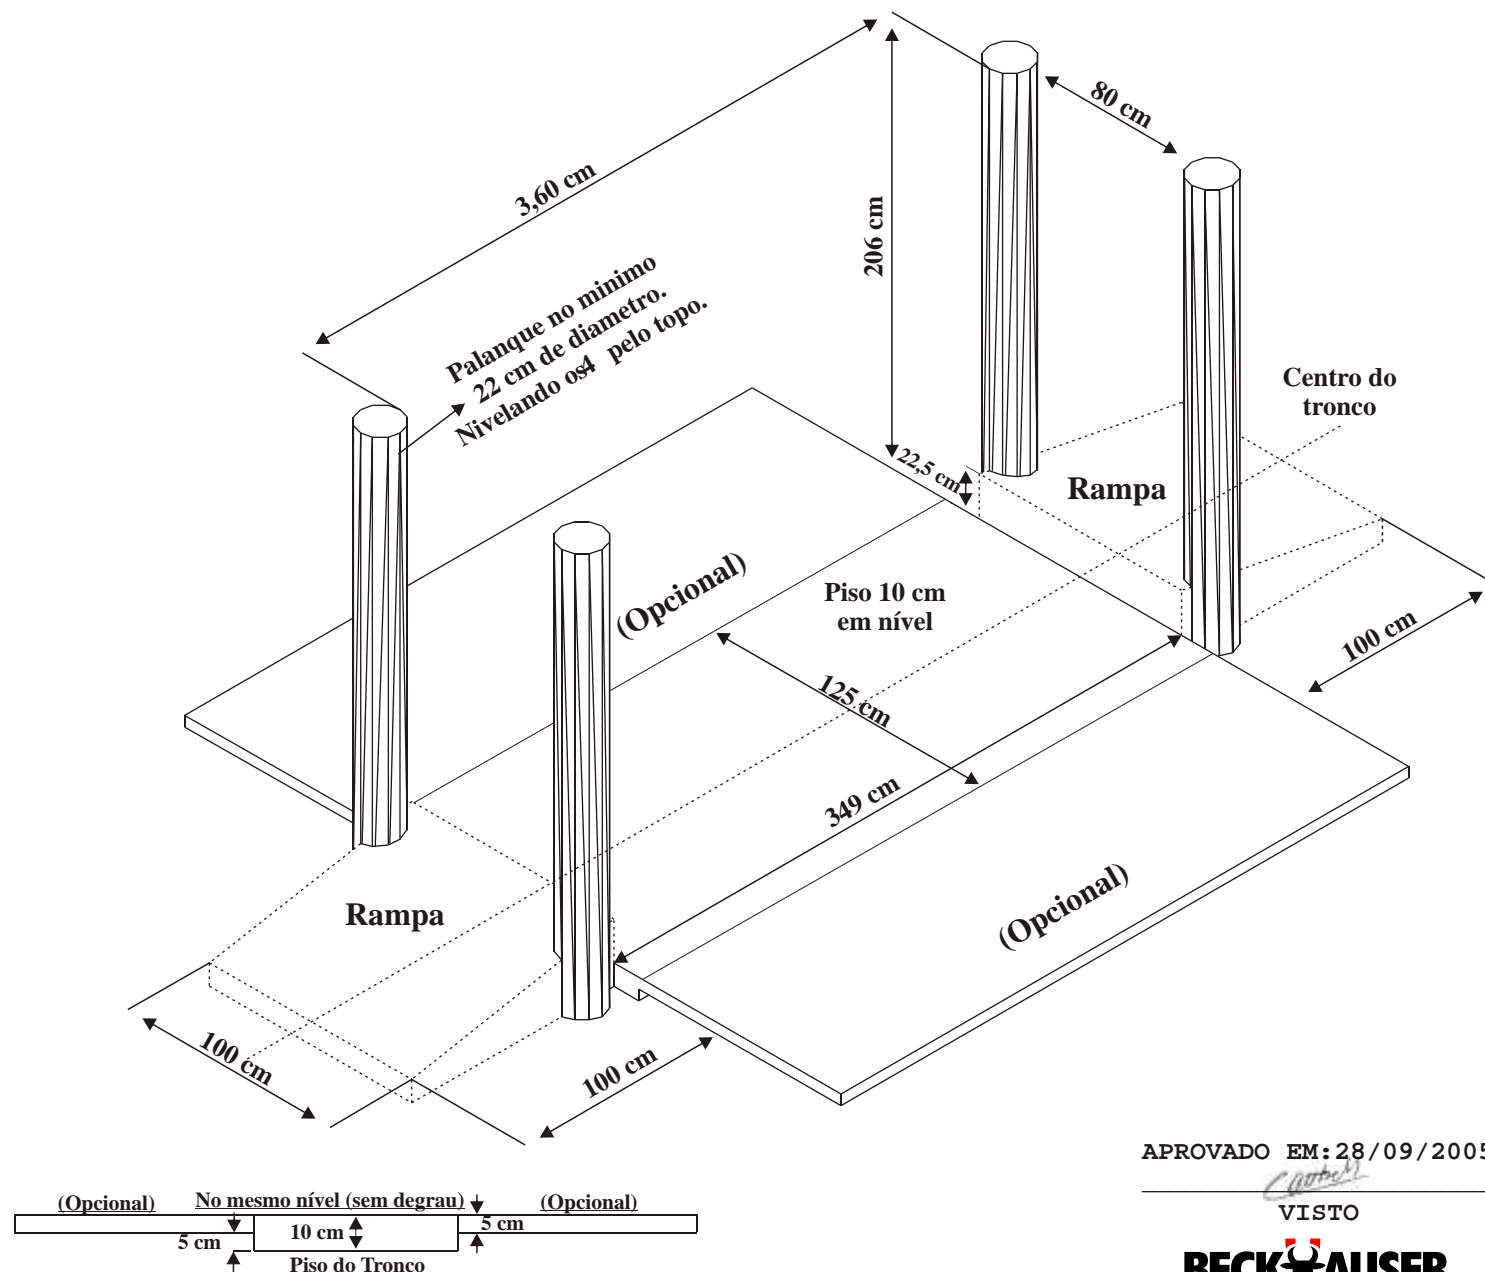

APROVADO EM: 28/09/2005

VISTO

**BECKHAUSER**